




COUPE C ECH 1/100

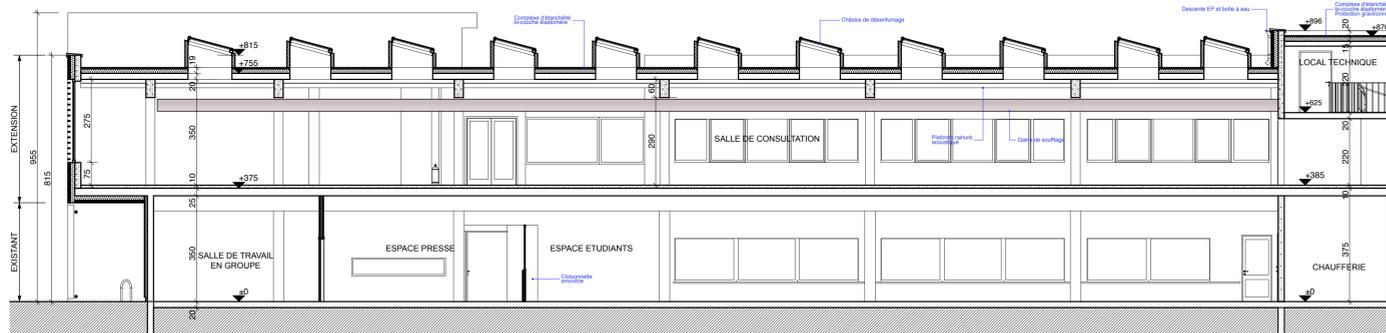


COUPE A ECH 1/100

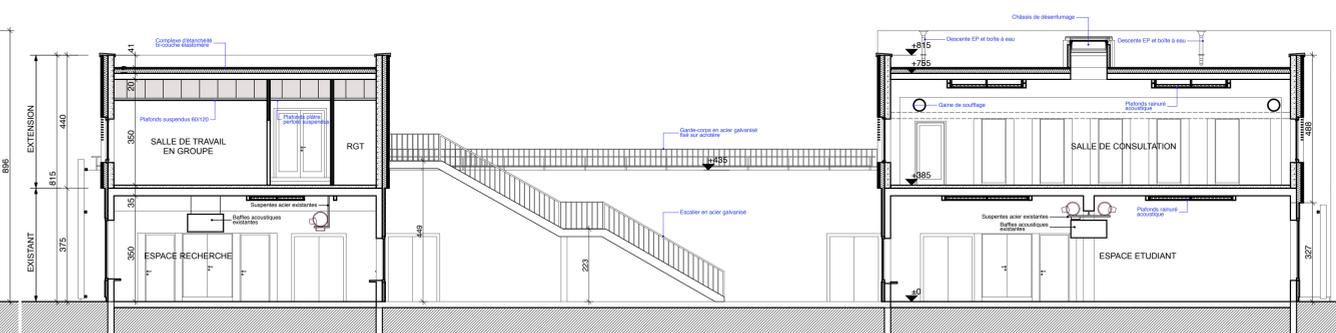


COUPE B ECH 1/100

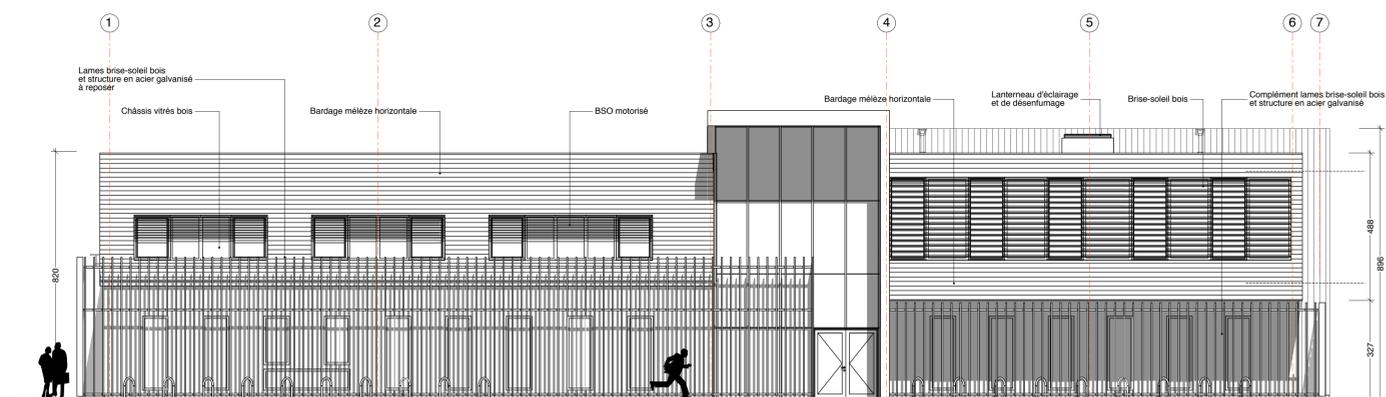


FACADE SUD ECH 1/100

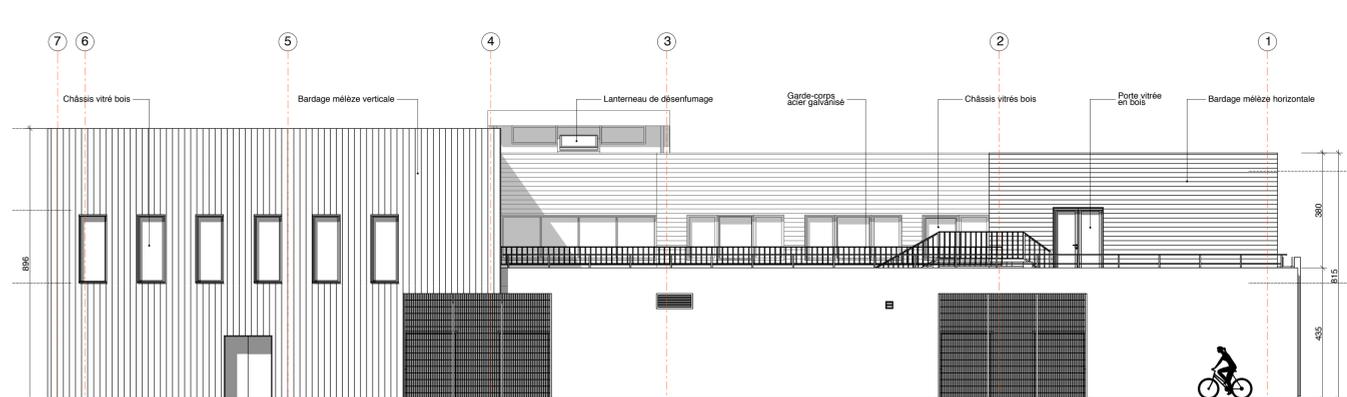


FACADE NORD ECH 1/100

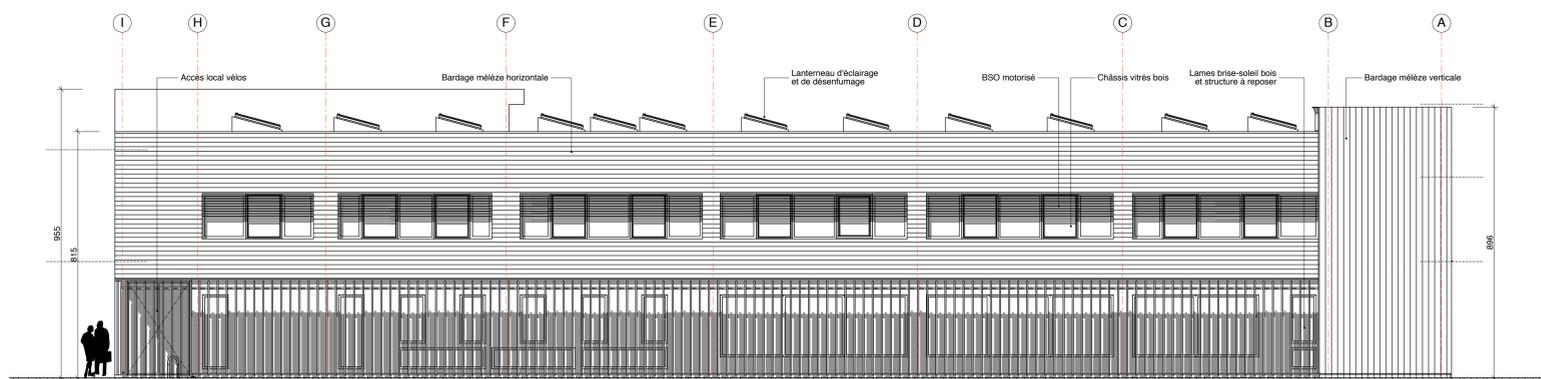

FACADE EST ECH 1/100

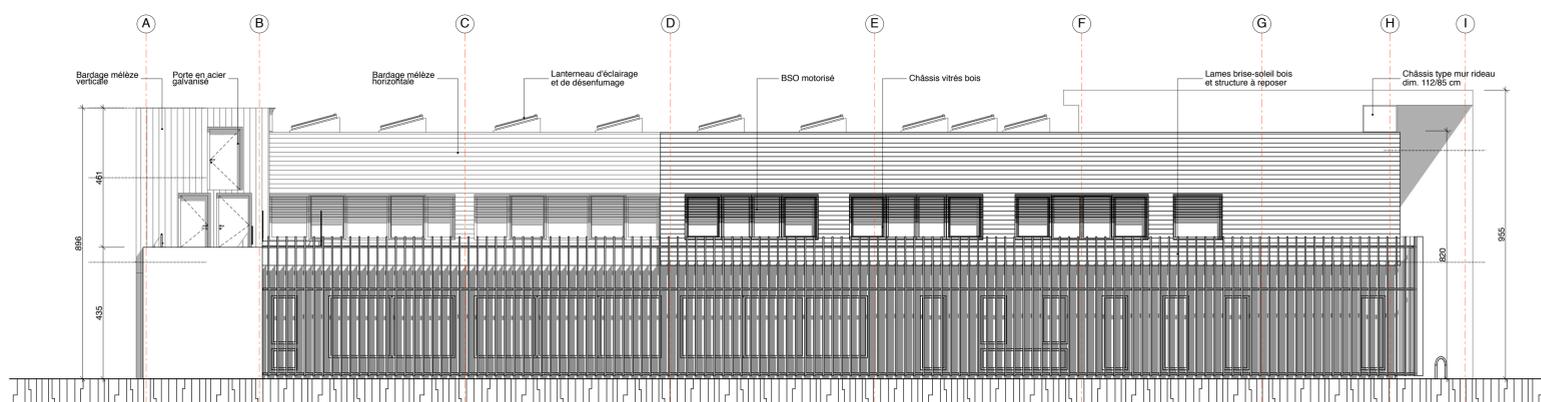

FACADE OUEST ECH 1/100

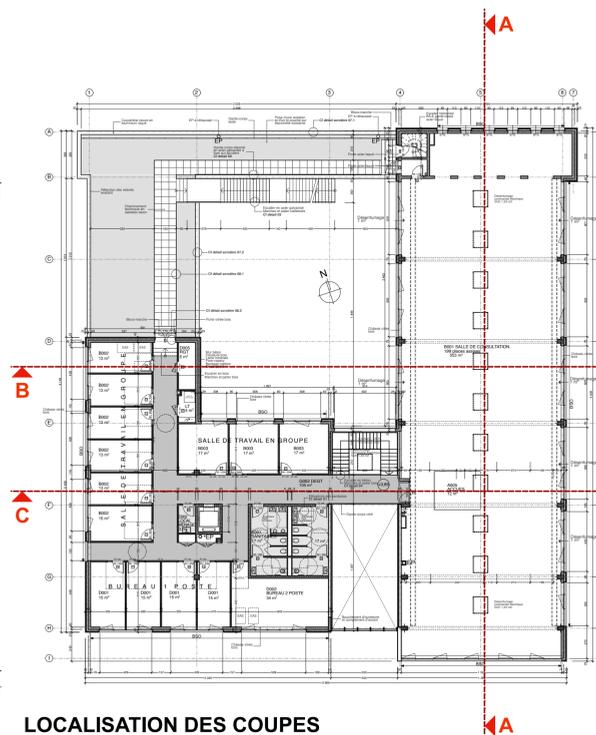

LOCALISATION DES COUPES

MAITRE D'OUVRAGE
ACADEMIE DE STRASBOURG
 6 rue de la tour saint 67975 STRASBOURG Cedex9

AMO PANOPTIQUE
 6 rue du Vieux Marché aux Poissons 67000 STRASBOURG
 Tel 03 88 41 18 61 Mail roquel@panoptique.net

EXTENSION DE LA BIBLIOTHÈQUE DE L'IUT À ILLKIRCH-GRAFFENSTADEN

PROJET

ARCHITECTE
LES ARCHITECTES SA
 24 avenue des Vosges 67000 STRASBOURG
 Tel : 03 88 67 55 55 Fax : 03 88 67 42 08
 Tel : 03 88 24 94 94 Fax : 03 88 24 94 95
 Mail : info@lesarchitectes.com

BUREAU D'ÉTUDES
BUREAU D'ÉTUDES STRUCTURE JOUETTE
 28 faubourg de Saverne 67000 STRASBOURG
 Tel : 03 88 67 55 55 Fax : 03 88 67 42 08

BUREAU ETUDES FLUIDES ALTHERM
 8 rue de l'atome 67800 BISCHHEIM
 TEL 03 88 19 24 85 FAX 03 88 99 33 48

BUREAU ETUDES ELECTRICITE ID
 30 chemin du Doernbruck 67000 STRASBOURG
 TEL 03 88 62 60 00 FAX 03 88 62 66 00

BUREAU DE CONTRÔLE APAVE
 2 rue de l'électricité BP 92280 VENDENHEIM 67454 MUNDOLSHEIM CEDEX
 TEL 03 88 20 02 53 FAX 03 88 81 81 15

SPS DEKRA - Jean Jacques PLANCHE
 5 rue Alfred Kastler 67540 OSTWALD
 TEL 03 88 77 79 99 FAX 03 88 77 78 33



COUPES FACADES PROJET

Ech: 1/100
 Indice
 16 MARS 2012

PRO
03